


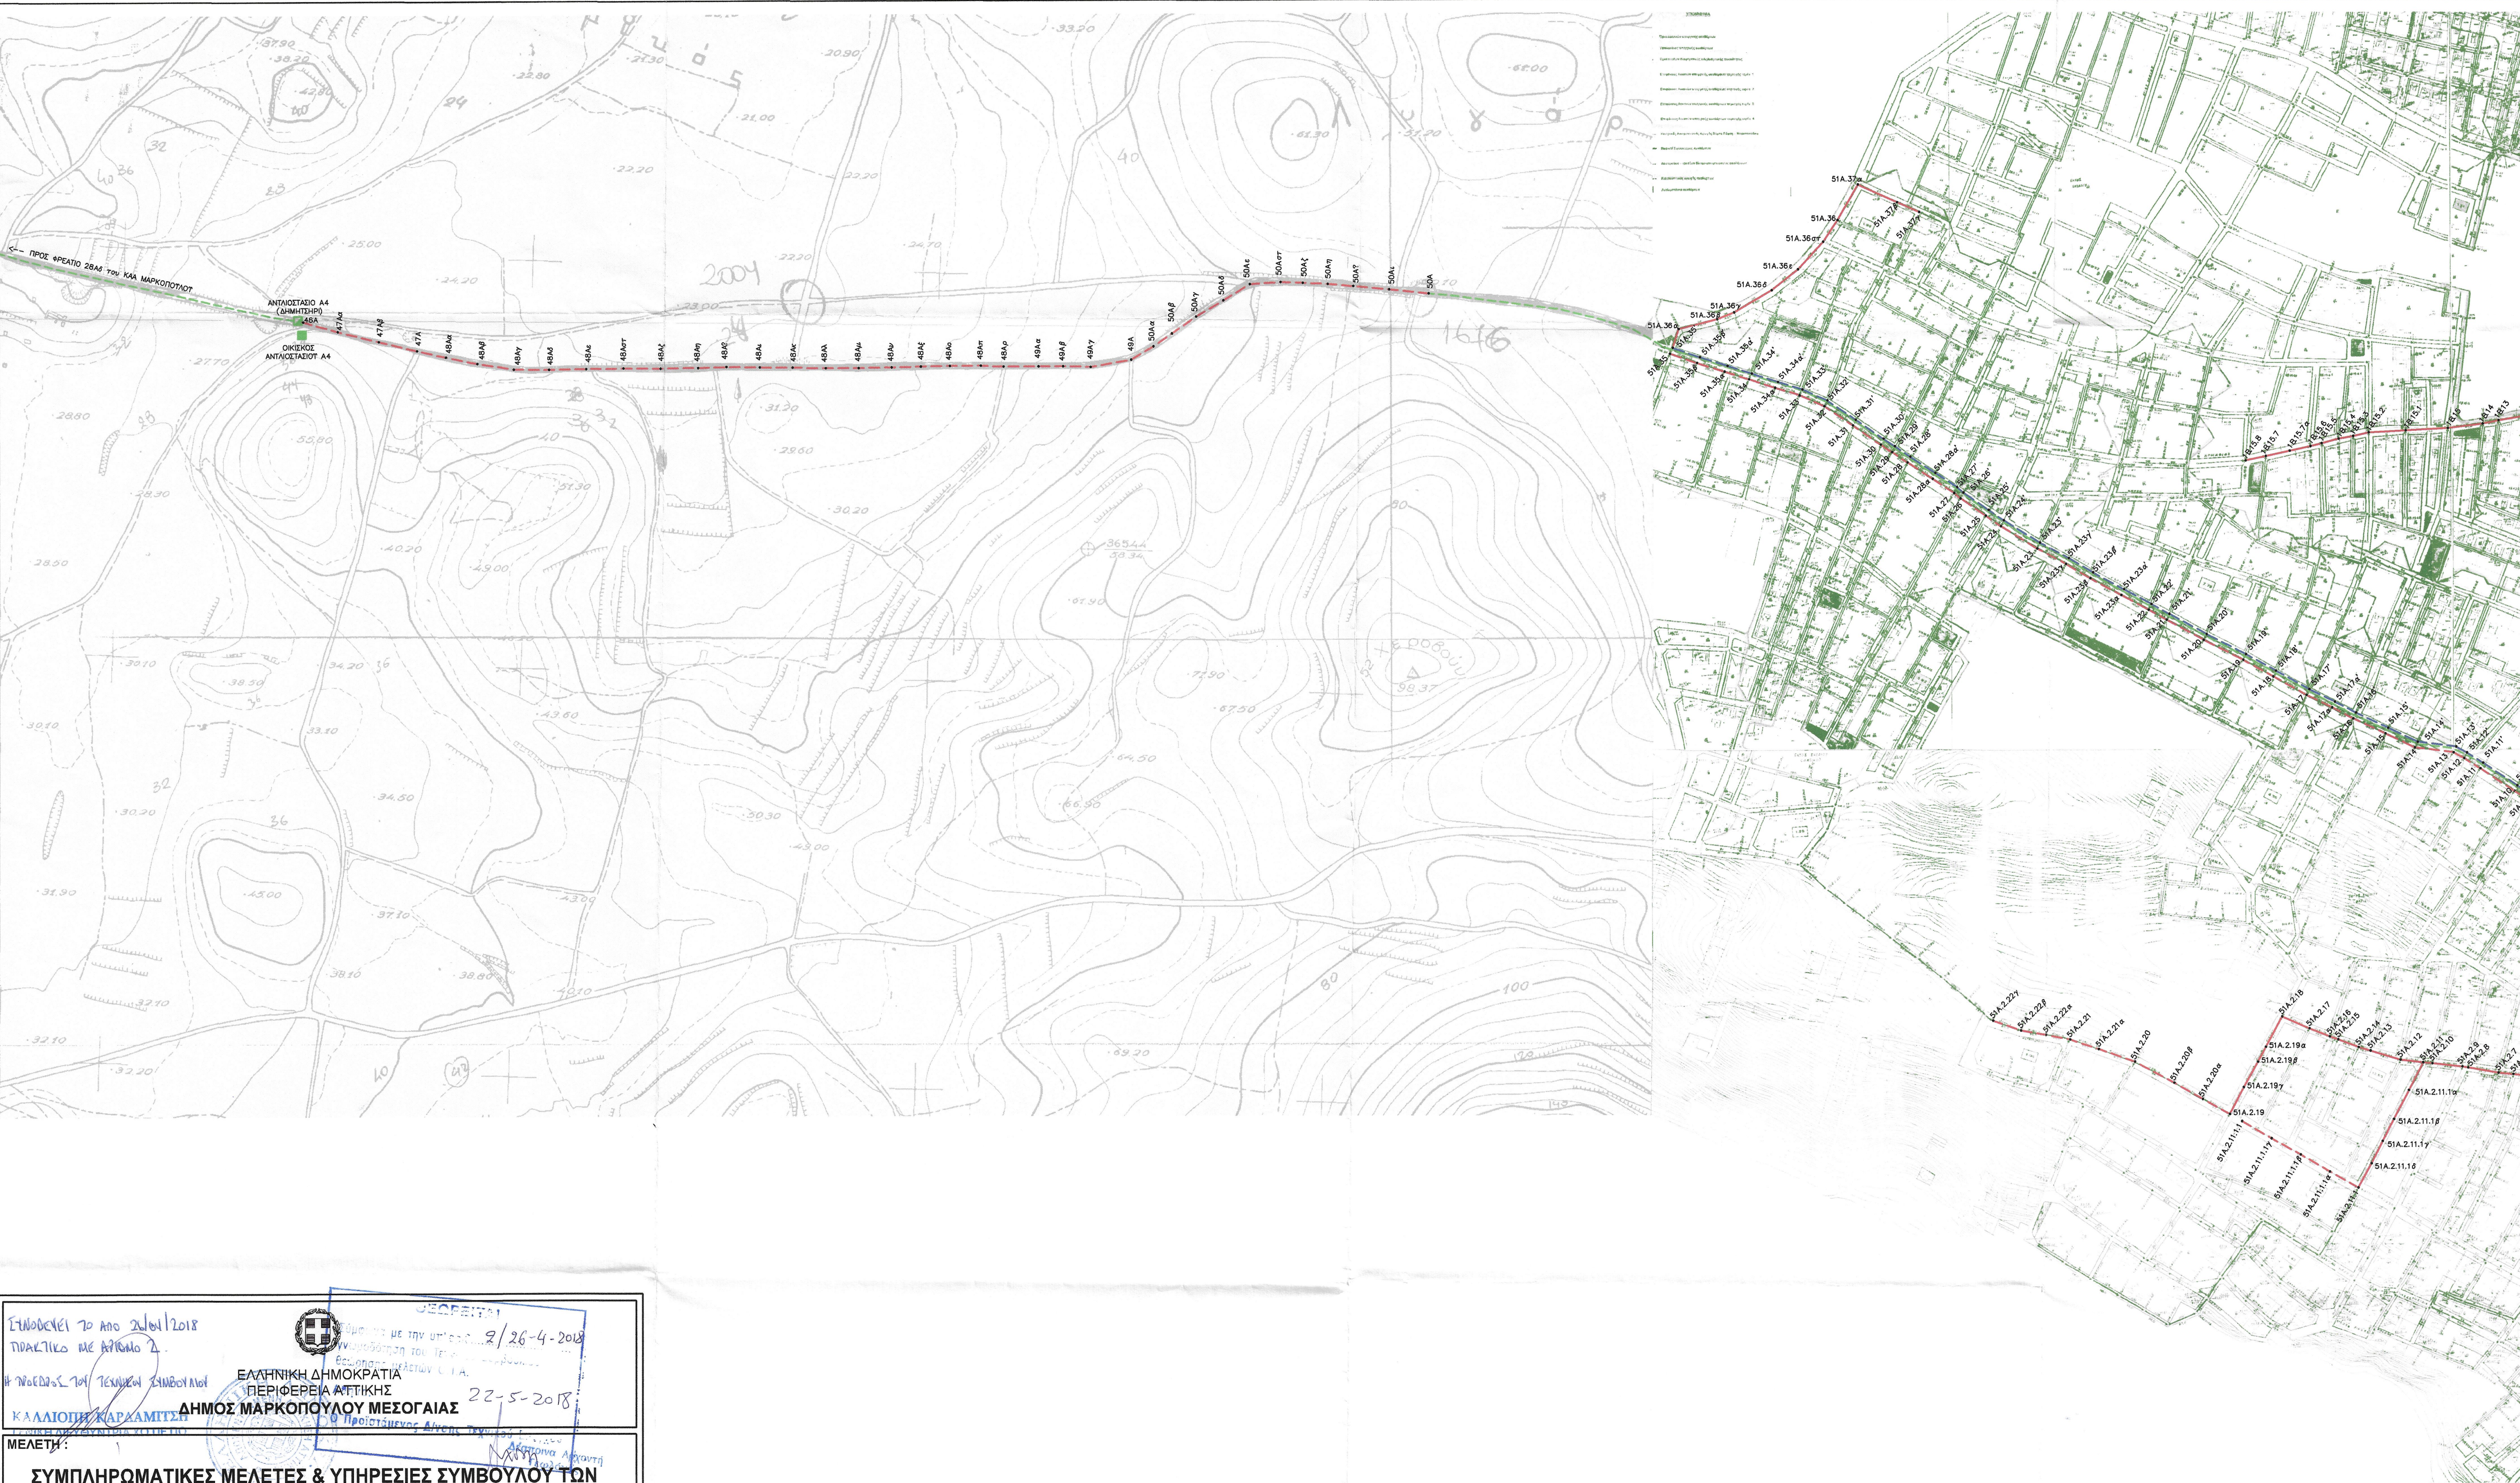

ΣΥΜΒΟΛΕΙΣ 70 ΑΠΟ 20/04/2018 ΠΡΑΚΤΙΚΟ ΜΕ ΑΡΙΘΜΟ 2. # ΝΟΜΟΣ 704 ΤΕΧΝΙΚΗ ΣΥΜΒΟΥΛΗ ΚΑΛΑΙΟΠΗΔΑΡΧΑΜΙΤΣΗ ΕΛΛΗΝΙΚΗ ΔΗΜΟΚΡΑΤΙΑ ΠΕΡΙΦΕΡΕΙΑ ΑΤΤΙΚΗΣ ΔΗΜΟΣ ΜΑΡΚΟΠΟΥΛΟΥ ΜΕΣΟΓΑΙΑΣ ΜΕΛΕΤΗ: ΣΥΜΠΛΗΡΩΜΑΤΙΚΕΣ ΜΕΛΕΤΕΣ & ΥΠΗΡΕΣΙΕΣ ΣΥΜΒΟΥΛΟΥ ΤΩΝ ΥΔΡΑΥΛΙΚΩΝ ΕΡΓΩΝ ΥΠΟΔΟΜΗΣ ΤΟΥ ΔΗΜΟΥ ΜΑΡΚΟΠΟΥΛΟΥ ΕΡΓΟ: ΔΙΚΤΥΟ ΑΠΟΧΕΤΕΥΣΗΣ ΑΚΑΘΑΡΤΩΝ ΠΟΡΤΟ ΡΑΦΤΗ - Α' ΦΑΣΗ ΤΕΥΧΗ ΔΗΜΟΠΡΑΤΗΣΗΣ ΟΡΙΖΟΝΤΙΟΓΡΑΦΙΑ ΕΡΓΩΝ (1/2) <table><tr><td>ΚΛΙΜΑΚΑ :</td><td>-</td></tr><tr><td>ΚΩΔ. ΜΕΛΕΤΗΣ :</td><td>03/2010</td></tr><tr><td>ΚΩΔ. ΣΧΕΔΙΟΥ :</td><td>ΥΔΡ-10.1-02</td></tr><tr><td>ΑΡ. ΣΧΕΔΙΟΥ :</td><td>101</td></tr><tr><td>ΑΝΑΘΕΩΡΗΣΗ :</td><td>R2</td></tr><tr><td>ΗΜΕΡΟΜΗΝΙΑ :</td><td>10/2017</td></tr></table> ΑΝΑΔΟΧΟΣ : <table><tr><td></td><td></td></tr><tr><td>Poikos ΣΥΜΒΟΥΛΗ ΜΗΧΑΝΙΚΟΙ Α.Ε.</td><td>INTEGER ΑΝΩΝΥΜΗ ΤΕΧΝΙΚΗ ΕΤΑΙΡΕΙΑ ΜΕΛΕΤΩΝ</td></tr></table> ΚΟΙΝΗ ΕΔΡΑ : ΡΗΓΑ ΦΕΡΑΙΟΥ 28 & ΠΑΡΙΝΗΘΟΣ 144 52 ΜΕΤΑΜΟΡΦΩΣΗ ΤΗΛ. ΚΕΝΤΡΟ : 210 280 3000 FAX : 210 280 3001 http://www.poikos.gr email : info@poikos.gr ΣΥΝΤΑΞΗ - ΕΛΕΓΧΟΣ - ΘΕΩΡΗΣΗ <table><tr><td>Ο ΑΝΑΔΟΧΟΣ</td><td>ΚΩΝΣΤΑΝΤΙΝΟΣ ΚΑΛΕΡΓΗΣ ΝΟΜΙΜΟΣ ΕΚΠΡΟΣΩΠΟΣ</td><td>20/10/2017</td><td>ΡΟΙΚΟΣ ΣΥΜΒΟΥΛΗ ΜΗΧΑΝΙΚΟΙ Α.Ε. ΡΗΓΑ ΦΕΡΑΙΟΥ 28 & ΠΑΡΙΝΗΘΟΣ 144 52 ΜΕΤΑΜΟΡΦΩΣΗ ΤΗΛ: 210 280 3000 ΑΦΜ: 08379520 - ΔΟΥ: ΦΑΕ ΑΘΗΝΩΝ</td></tr><tr><td>ΕΛΕΓΧΘΗΚΕ</td><td>Κατερίνα Σκοπελίτη Π.Ε. Πολιτικός Μηχανικός Βαθμός Α'</td><td>31/11/2017</td><td></td></tr><tr><td>ΘΕΩΡΗΘΗΚΕ</td><td>ΚΑΤΕΡΙΝΑ ΣΚΟΠΕΛΙΤΗ ΠΟΛΙΤΙΚΟΣ ΜΗΧΑΝΙΚΟΣ</td><td>12/5/2018</td><td></td></tr></table> ΕΓΚΡΙΤΙΚΗ ΑΠΟΦΑΣΗ :				ΚΛΙΜΑΚΑ :	-	ΚΩΔ. ΜΕΛΕΤΗΣ :	03/2010	ΚΩΔ. ΣΧΕΔΙΟΥ :	ΥΔΡ-10.1-02	ΑΡ. ΣΧΕΔΙΟΥ :	101	ΑΝΑΘΕΩΡΗΣΗ :	R2	ΗΜΕΡΟΜΗΝΙΑ :	10/2017			Poikos ΣΥΜΒΟΥΛΗ ΜΗΧΑΝΙΚΟΙ Α.Ε.	INTEGER ΑΝΩΝΥΜΗ ΤΕΧΝΙΚΗ ΕΤΑΙΡΕΙΑ ΜΕΛΕΤΩΝ	Ο ΑΝΑΔΟΧΟΣ	ΚΩΝΣΤΑΝΤΙΝΟΣ ΚΑΛΕΡΓΗΣ ΝΟΜΙΜΟΣ ΕΚΠΡΟΣΩΠΟΣ	20/10/2017	ΡΟΙΚΟΣ ΣΥΜΒΟΥΛΗ ΜΗΧΑΝΙΚΟΙ Α.Ε. ΡΗΓΑ ΦΕΡΑΙΟΥ 28 & ΠΑΡΙΝΗΘΟΣ 144 52 ΜΕΤΑΜΟΡΦΩΣΗ ΤΗΛ: 210 280 3000 ΑΦΜ: 08379520 - ΔΟΥ: ΦΑΕ ΑΘΗΝΩΝ	ΕΛΕΓΧΘΗΚΕ	Κατερίνα Σκοπελίτη Π.Ε. Πολιτικός Μηχανικός Βαθμός Α'	31/11/2017		ΘΕΩΡΗΘΗΚΕ	ΚΑΤΕΡΙΝΑ ΣΚΟΠΕΛΙΤΗ ΠΟΛΙΤΙΚΟΣ ΜΗΧΑΝΙΚΟΣ	12/5/2018	
ΚΛΙΜΑΚΑ :	-																														
ΚΩΔ. ΜΕΛΕΤΗΣ :	03/2010																														
ΚΩΔ. ΣΧΕΔΙΟΥ :	ΥΔΡ-10.1-02																														
ΑΡ. ΣΧΕΔΙΟΥ :	101																														
ΑΝΑΘΕΩΡΗΣΗ :	R2																														
ΗΜΕΡΟΜΗΝΙΑ :	10/2017																														
Poikos ΣΥΜΒΟΥΛΗ ΜΗΧΑΝΙΚΟΙ Α.Ε.	INTEGER ΑΝΩΝΥΜΗ ΤΕΧΝΙΚΗ ΕΤΑΙΡΕΙΑ ΜΕΛΕΤΩΝ																														
Ο ΑΝΑΔΟΧΟΣ	ΚΩΝΣΤΑΝΤΙΝΟΣ ΚΑΛΕΡΓΗΣ ΝΟΜΙΜΟΣ ΕΚΠΡΟΣΩΠΟΣ	20/10/2017	ΡΟΙΚΟΣ ΣΥΜΒΟΥΛΗ ΜΗΧΑΝΙΚΟΙ Α.Ε. ΡΗΓΑ ΦΕΡΑΙΟΥ 28 & ΠΑΡΙΝΗΘΟΣ 144 52 ΜΕΤΑΜΟΡΦΩΣΗ ΤΗΛ: 210 280 3000 ΑΦΜ: 08379520 - ΔΟΥ: ΦΑΕ ΑΘΗΝΩΝ																												
ΕΛΕΓΧΘΗΚΕ	Κατερίνα Σκοπελίτη Π.Ε. Πολιτικός Μηχανικός Βαθμός Α'	31/11/2017																													
ΘΕΩΡΗΘΗΚΕ	ΚΑΤΕΡΙΝΑ ΣΚΟΠΕΛΙΤΗ ΠΟΛΙΤΙΚΟΣ ΜΗΧΑΝΙΚΟΣ	12/5/2018																													

- ΤΙΘΟΜΕΝΗΜΑ
- ΔΙΑΤΜΟΣ ΚΑΤΑΘΛΙΠΤΙΚΟΣ ΑΓΩΓΟΣ (ΕΠΙΧΩΣΗ ΣΚΑΜΜΑΤΟΣ ΜΕ ΘΡΑΤΣΤΟ ΤΛΙΚΟ ΛΑΤΟΜΕΙΟΥ)
 - ΤΩΣΤΑΜΕΝΟΣ ΑΓΩΓΟΣ ΠΟΤ ΔΙΑΤΗΡΕΙΤΑΙ
 - ΑΓΩΓΟΣ ΒΑΡΥΤΗΤΑΣ (ΕΠΙΧΩΣΗ ΣΚΑΜΜΑΤΟΣ ΜΕ ΚΑΤΑΛΛΗΛΑ ΠΡΟΙΟΝΤΑ ΕΚΣΚΑΦΗΣ)
 - ΑΓΩΓΟΣ ΒΑΡΥΤΗΤΑΣ (ΕΠΙΧΩΣΗ ΣΚΑΜΜΑΤΟΣ ΜΕ ΘΡΑΤΣΤΟ ΤΛΙΚΟ ΛΑΤΟΜΕΙΟΥ)
 - ΠΑΡΑΛΛΗΛΟ ΔΙΚΤΥΟ (ΕΠΙΧΩΣΗ ΣΚΑΜΜΑΤΟΣ ΜΕ ΚΑΤΑΛΛΗΛΑ ΠΡΟΙΟΝΤΑ ΕΚΣΚΑΦΗΣ)
 - ΠΑΡΑΛΛΗΛΟ ΔΙΚΤΥΟ (ΕΠΙΧΩΣΗ ΣΚΑΜΜΑΤΟΣ ΜΕ ΘΡΑΤΣΤΟ ΤΛΙΚΟ ΛΑΤΟΜΕΙΟΥ)
 - ΦΡΕΑΤΟ ΕΠΙΣΚΕΥΗΣ
 - ΤΥΠΟΓΕΙΟΣ ΤΥΠΟΣ ΘΑΛΑΜΟΣ ΑΝΤΙΛΙΩΣΤΑΣΙΟΥ
 - ΟΙΚΙΣΚΟΣ ΑΝΤΙΛΙΩΣΤΑΣΙΟΥ